


B-1

Scale 1 : 25

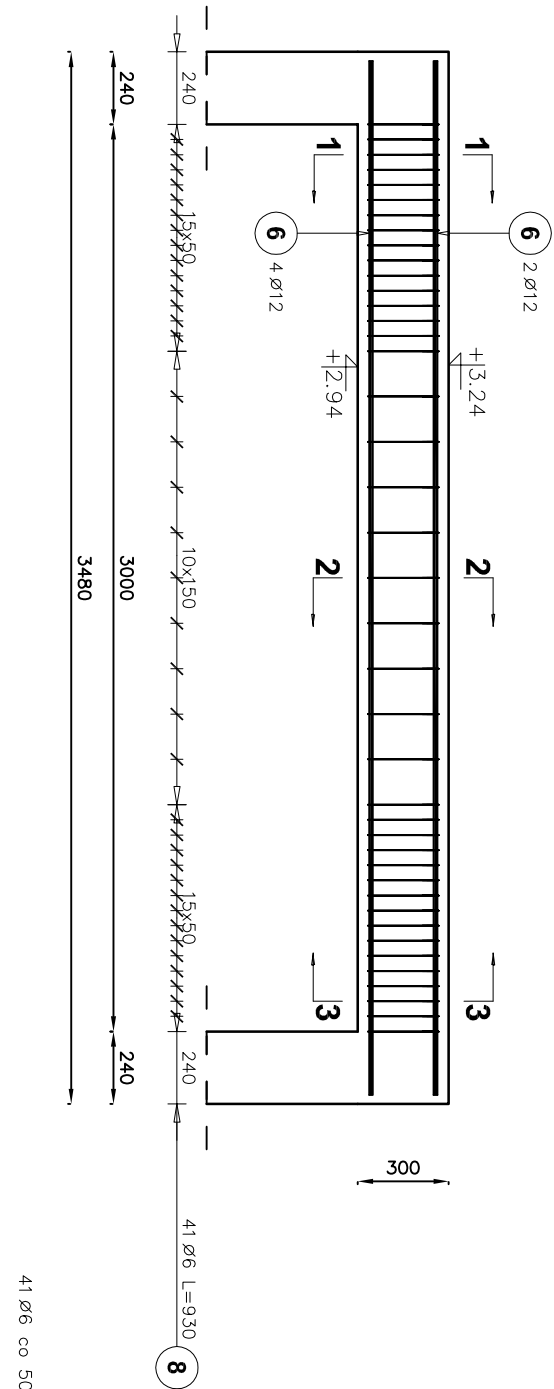


2 Ø12 L=3420 **6**


4 Ø12 L=3420 **6**

Elementy		Kształt pręta	Nr pręta	Średnica	Długość (m)	Liczba prętów		Długość całkowita (m)	Masa (kg)	Masa ogólna (kg)
Nazwa	Liczba					w elemencie	ogółem			
B-1 (B)	1		6	12	3,42	6	6	20,52	18,22	26,69
			8	6	0,93	41	41	38,13	8,46	







1-1

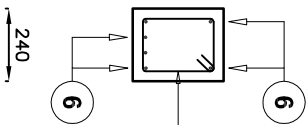

2-2

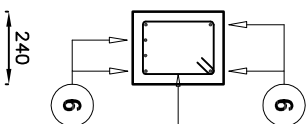

3-3

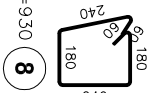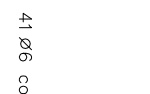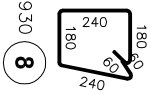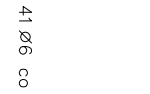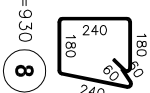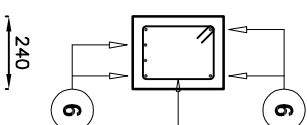

BETON B20
STAL ZBROJENIOWA A-III (34GS)
STRZEMIIONA A-I (St3SX)
OTULINA 3 cm

<p>PRACOWNIA PROJEKTOWA "KONSTRUKTOR"</p> <p>ul. GROCHOWSKIEGO 18/1, 77-400 ZŁOTÓW tel. 509584949 www.konstruktor-zlotow.pl</p>			
NAZWA OBIEKTU		Rozbudowa budynku szkolnego o halę sportową wraz z jego częściową przebudową	
ADRES OBIEKTU		64-915 Jastrowie dz. 1202/10 obręb 0001 Jastrowie	
TYTUŁ RYSUNKU		Belka B-1	
SKALA 1:25		07.07.2016	A/K NR-21
PROJEKTOWAŁ KONSTRUKCJĘ		UPR. BUD. NR WKP.0189.POCIOG	PODPIS
INŻ. PRZEMYSŁAW KURDŃ		W SPECJALNOŚCI KONSTR. BUD.	PODPIS
SPRAWDZIŁ KONSTRUKCJĘ		UPR. BUD. NR UAN-3345/1050/86	PODPIS
INŻ. Leszek KurdŃ		W SPECJALNOŚCI KONSTR. BUD.	PODPIS
OPRACOWAŁ			PODPIS
Inż. Marek Sienkiewicz			