




NŻ-1  
Scale 1 : 25

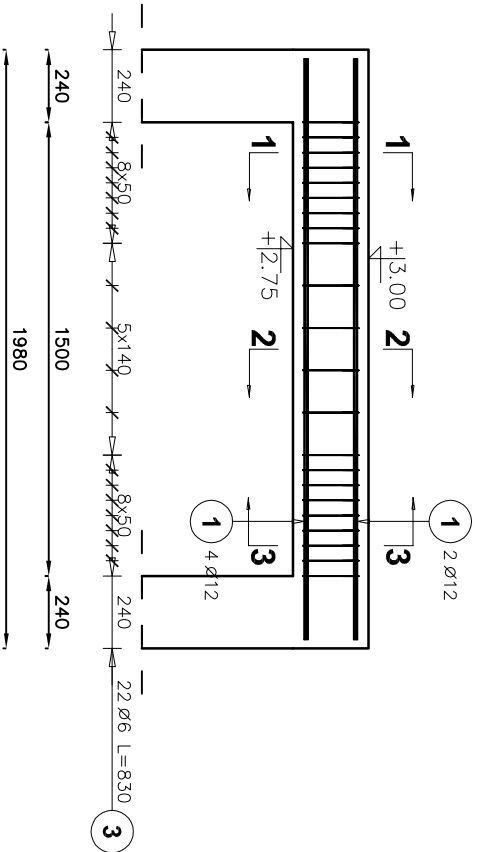


1-1

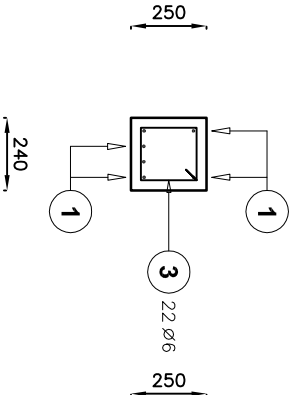

2-2

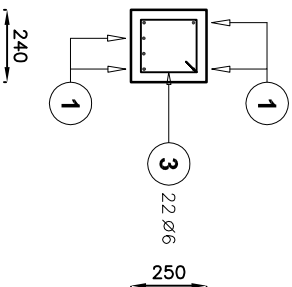

3-3

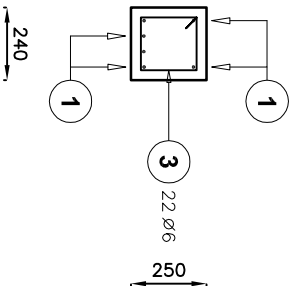

22 Ø6 co 50/140 L=830 3

22 Ø6 co 50/140 L=830 3

22 Ø6 co 50/140 L=830 3

Elementy		Kształt pręta	Nr pręta	Średnica	Długość (m)	Liczba prętów		Długość całkowita (m)	Masa (kg)	Masa ogólna (kg)	Steel grade
Nazwa	Liczba					w elemencie	ogółem				
NŻ-1 (B)	1	1920	1	12	1,92	6	6	11,52	10,23	14,28	A-III (34GS)
		80 180	3	6	0,83	22	22	18,26	4,05		A-I (St3SX)
		180 190									

BETON B20  
STAL ZBROJENIOWA A-III (34GS)  
STRZEMIIONA A-I (St3SX)  
OTULINA 3 cm

<div>PRACOWNIA PROJEKTOWA "KONSTRUKTOR"</div> <div>ul. GROCHOWSKIEGO 18/1, 77-400 ZŁOTÓW</div> <div>tel. 509584949    www.konstruktor-zlotow.pl</div>			
NAZWA OBIEKTU		Rozbudowa budynku szkolnego o halę sportową wraz z jego częściową przebudową	
ADRES OBIEKTU		64-915 Jastrowie dz. 1202/10 obręb 0001 Jastrowie	
TYTUŁ RYSUNKU		Nadproże NŻ-1	
SKALA 1:25		07.07.2016	A/K NR-24
PROJEKTOWAŁ KONSTRUKCJĘ		UPR. BUD. NR WKP/0189/POK/06	PODPIS
INŻ. PRZEMYSŁAW KURDH		W SPECJALNOŚCI KONSTR. BUD.	PODPIS
SPRAWDZIŁ KONSTRUKCJĘ		UPR. BUD. NR UAN-3345/1050/86	PODPIS
INŻ. Leszek Kurdh		W SPECJALNOŚCI KONSTR. BUD.	PODPIS
OPRACOWAŁ			PODPIS
Inż. Marek Sienkiewicz			