



B-2
Scale 1 : 25

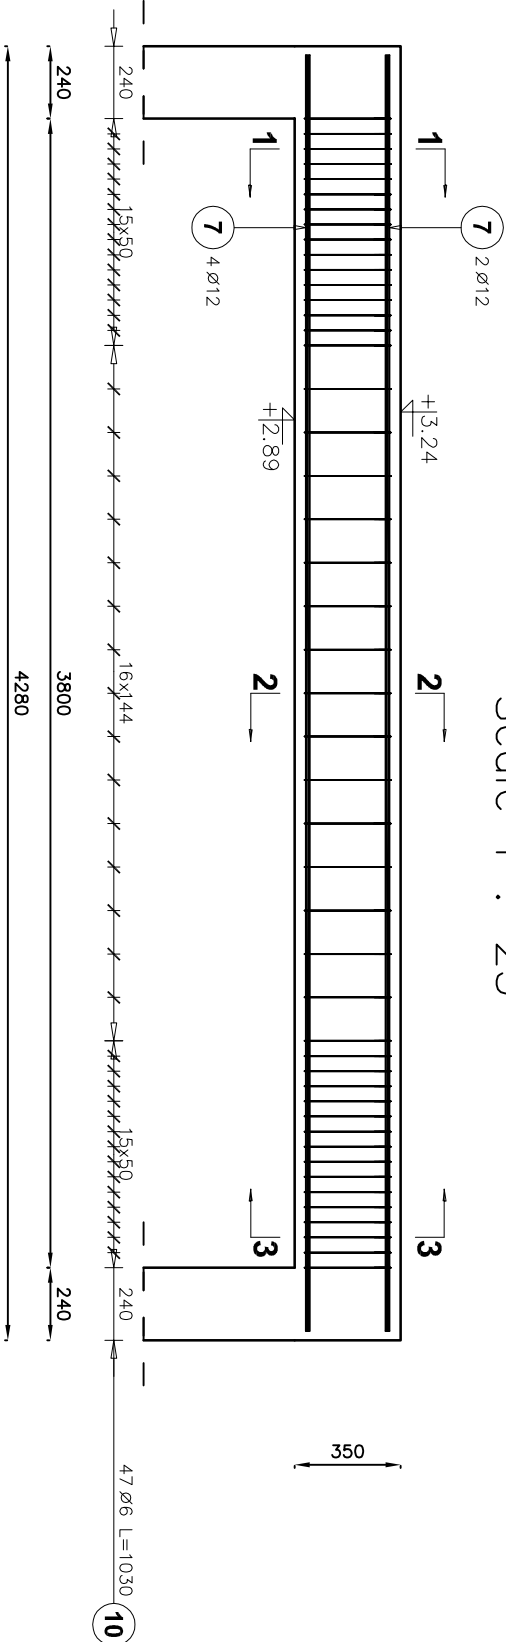


4220	
2 Ø12	L=4220 (7)
4220	
4 Ø12	L=4220 (7)

Elementy		Kształt pręta	Nr pręta	Średnica	Długość (m)	Liczba prętów		Długość całkowita (m)	Masa (kg)	Masa ogólna (kg)
Nazwa	Liczba					w elemencie	ogółem			
B-2 (B)	1		7	12	4,22	6	6	25,32	22,48	33,23
			10	6	1,03	47	47	48,41	10,75	





1-1

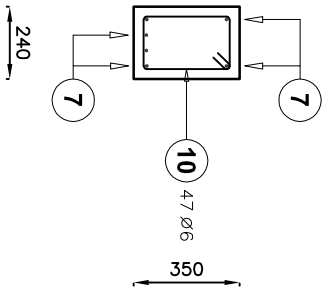

2-2

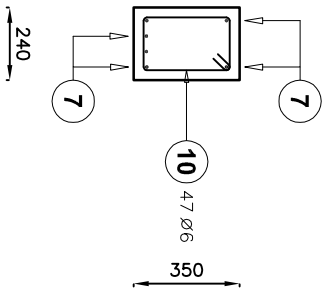

3-3

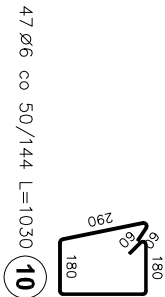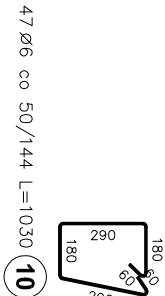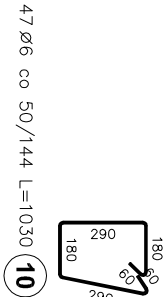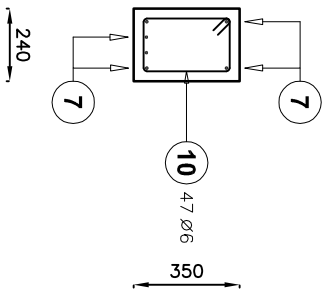

BETON B20
STAL ZBROJENIOWA A-III (34GS)
STRZEMIIONA A-I (St3SX)
OTULINA 3 cm

PRACOWNIA PROJEKTOWA "KONSTRUKTOR"			
ul. GROCHOWSKIEGO 18/1, 77-400 ZŁOTÓW tel. 5095849 49 www.konstruktor-zlotow.pl			
NAZWA OBIEKTU	Rozbudowa budynku szkolnego o halę sportową wraz z jego częściową przebudową		
ADRES OBIEKTU	64-915 Jastrowie dz. 1202/10 obręb 0001 Jastrowie		
TYTUŁ RYSUNKU	Belka B-2		
SKALA 1:25	07.07.2016	A/K NR-22	
PROJEKTOWAŁ KONSTRUKCJĘ inż. Przemysław Kurdh	UPR. BUD. NR WKP/0189/POK/06 W SPECJALNOŚCI KONSTR.-BUD.	PODPIS	
SPRAWDZIŁ KONSTRUKCJĘ inż. Leszek Kurdh	UPR. BUD. NR UAN-8345/1050/86 W SPECJALNOŚCI KONSTR.-BUD.	PODPIS	
OPRACOWAŁ inż. Maciej Skieruty		PODPIS	