


NŻ-2  
Scale 1 : 25

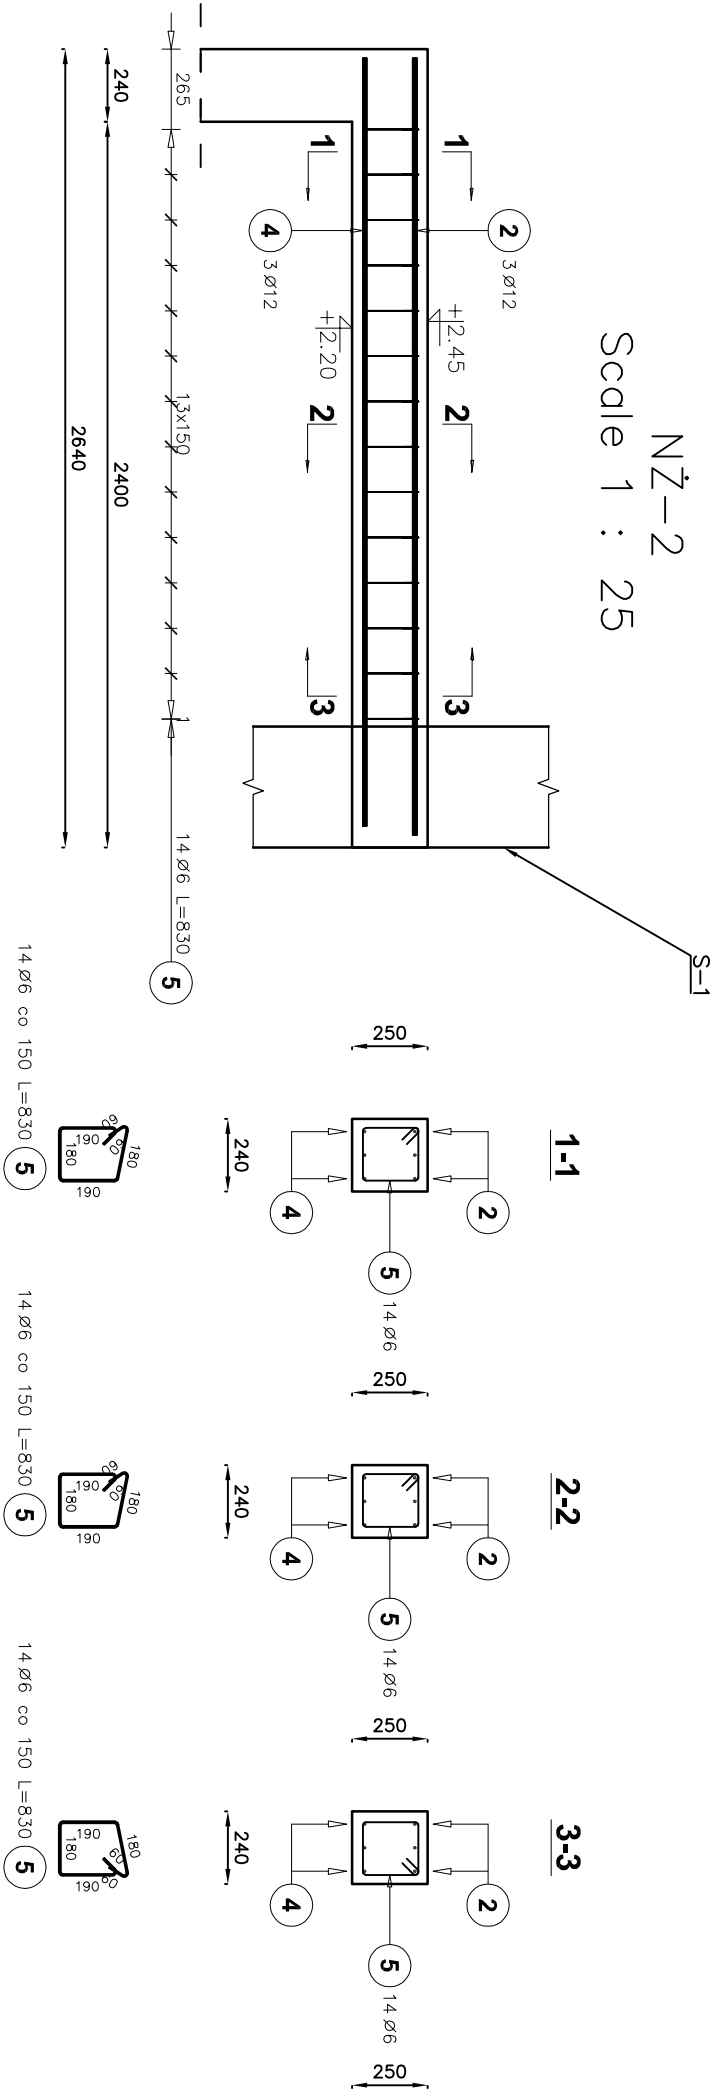

2540  
3 Ø12 L=2540 4

2570  
3 Ø12 L=2570 2

Elementy		Kształt pręta	Nr pręta	Średnica	Długość (m)	Liczba prętów		Długość całkowita (m)	Masa (kg)	Masa ogólna (kg)	Steel grade
Nazwa	Liczba					w elemencie	ogółem				
NŻ-2 (B)	1	2570	2	12	2,14	12	12	25,68	22,80	48,50	A-III (34GS)
		2540	4	12	2,12	12	12	25,44	22,59		A-III (34GS)
		180 80 180 180	5	6	0,25	56	56	14,00	3,11		A-I (St3SX)

BETON B20  
STAL ZBROJENIOWA A-III (34GS)  
STRZEMIIONA A-I (St3SX)  
OTULINA 3 cm

PRACOWNIA PROJEKTOWA "KONSTRUKTOR"			
ul. GROCHOWSKIEGO 18/1, 77-400 ZŁOTÓW tel. 509584949 www.konstruktor-zlotow.pl			
NAZWA OBIEKTU	Rozbudowa budynku szkolnego o halę sportową wraz z jego częściową przebudową		
ADRES OBIEKTU	64-915 Jastrowie dz. 1202/10 obręb 0001 Jastrowie		
TYTUŁ RYSUNKU	Nadproże NŻ-2		
SKALA 1:25	07.07.2016	A/K NR-25	
PROJEKTOWAŁ KONSTRUKCJĘ	UPR. BUD. NR WKP/0188/POCK/06	PODPIS	
INŻ. PRZEMYSŁAW KURDH	W SPECJALNOŚCI KONSTR. BUD.	PODPIS	
SPRAWDZIŁ KONSTRUKCJĘ	UPR. BUD. NR UAN-4345/1050/86	PODPIS	
INŻ. LESZEK KURDH	W SPECJALNOŚCI KONSTR. BUD.	PODPIS	
OPRACOWAŁ		PODPIS	
INŻ. Marek Sienkiewicz			