
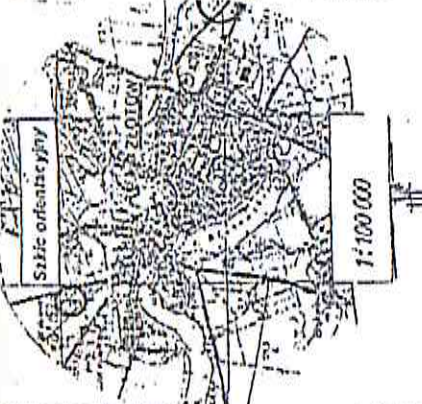


MAPA DO CELOW PROJEKTOWYCH

Oznaczenie kancelaryjne zgłoszenia pracy geodezyjnej	GN.6640.1027.2014	
Nazwa miejscowości	Złotów	
Jednostka ewidencyjna	identyfikator	303101_1
	nazwa	Złotów - Miasto
Obwód ewidencyjny	identyfikator	0093
	nazwa	Złotów 93
Skala mapy	1:500	
Nazwa układu współrzędnych płaskich	prostokątnych "1955/3"	
Układ	Kronsztadt	
wysokości	—————	
Oznaczenie granic obszaru który był przedmiotem aktualizacji	—————	
Nr sekcji	343.412.242.3, 343.412.242.1	
Informacje o służebnościach gruntowych	Służebności nie sprawdzano	
mających wpływ na zagospodarowanie gruntów zlokalizowanych w granicach projektowanej inwestycji	—————	
Data opracowania mapy	16.07.2014 r.	
Stan aktualny na dzień	16.07.2014 r.	
<p>PRZEDSIĘBIORSTWO Usług Geodezyjnych i Kartograficznych Jan Lipiński 78-600 WĄLECZ, Wioska Felskiego 24 tel. 71 255 01 97 k. 30 37, fax: 502 52 24 3 NIP: 783-000-19-76 REGON: 510029431</p> <p><i>Jan Lipiński</i> Upr. Nr 1524 Kierownik Biura Licencji</p> <p>opracował:</p>		

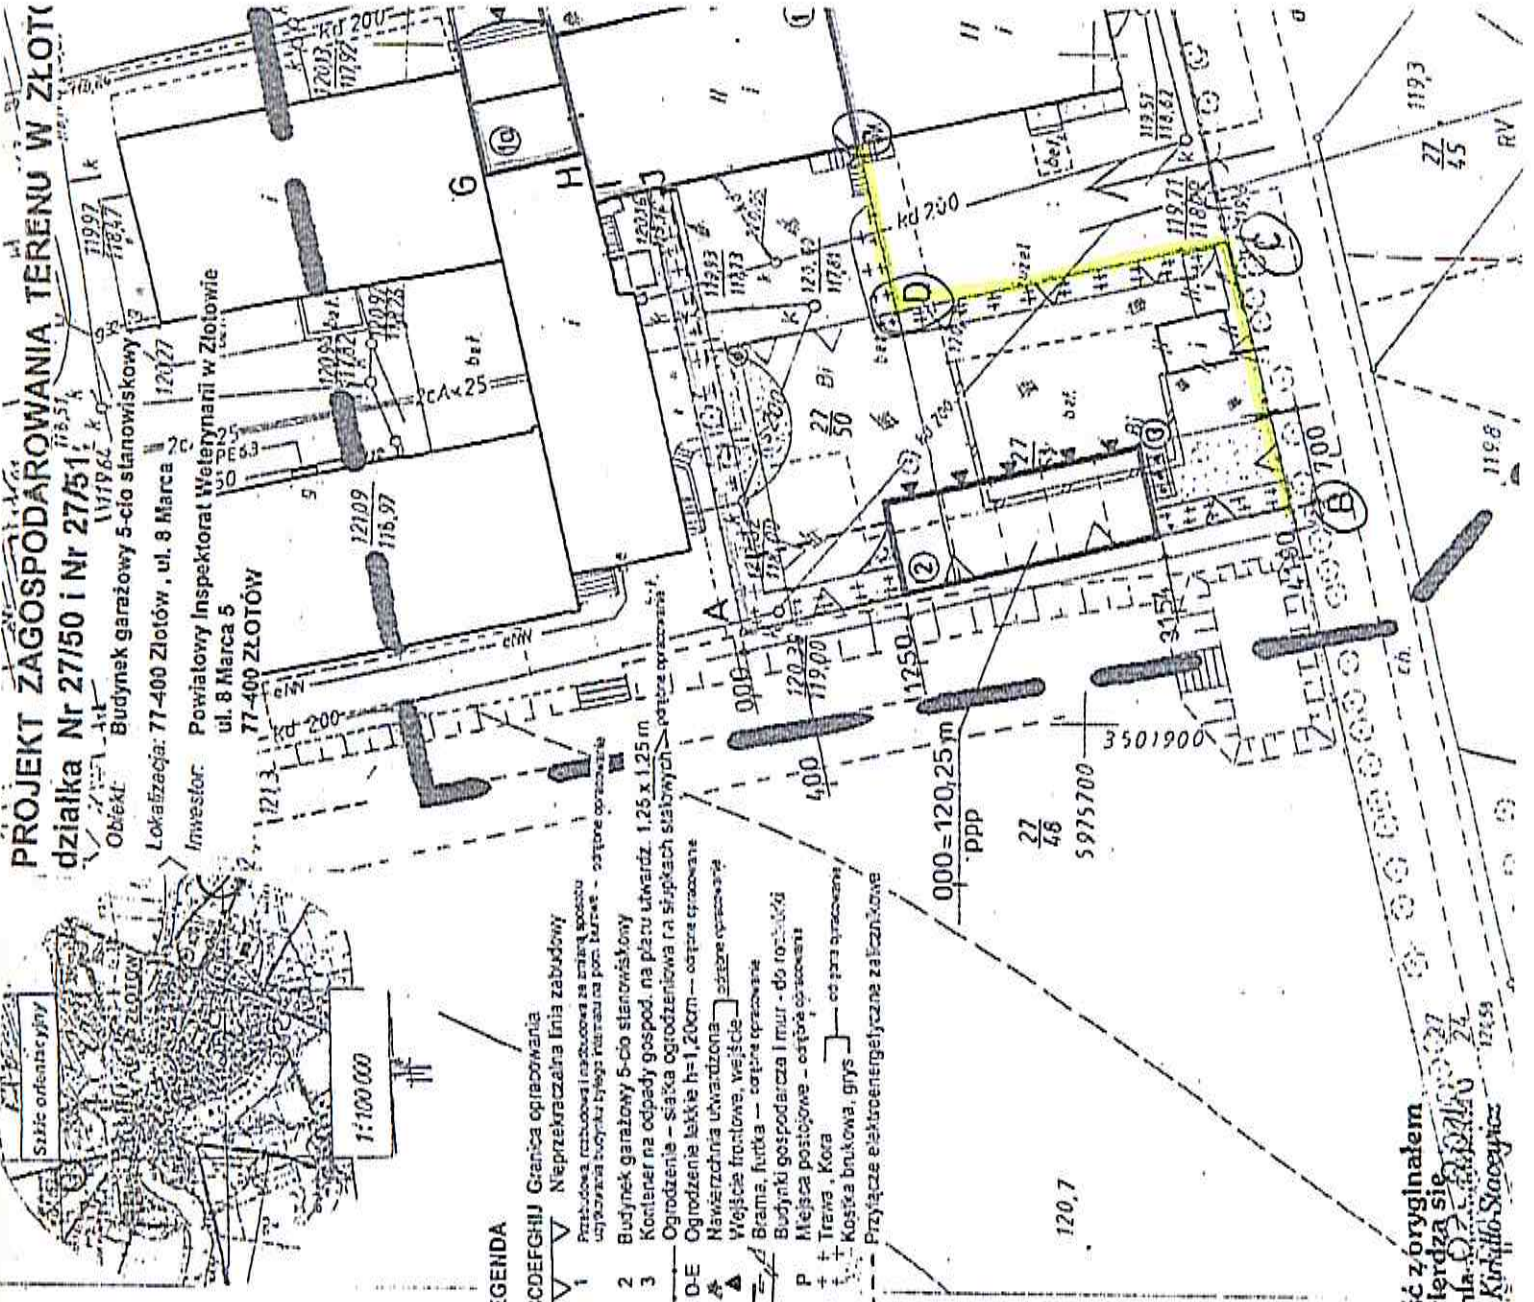

LEGENDA

- ABCDEFHIJ Granica opracowania
- K Nieprzekraczalna linia zabudowy
- 2 Budynek garażowy 5-cio stanowiskowy
- 3 Kontener na odpady gospod. na placu utwardz. 1,25 x 1,25 m
- O-E Ogródnienie lekkie h=1,200m — ostroga opracowanie
- A Nawierzchnia utwardzona
- W Wejście frontowe, wejście
- Brama, furka — ostroga opracowanie
- P Miejsca postojowe - ostroga opracowania
- T Trawa, Kora
- K Kostka brukowa, grys
- I — — — Przyłącze elektroenergetyczne załącznikowe

Zgodność z oryginałem
stwierdza się
Złotów, dnia 16.07.2014 r.
inż. Irena Kirillo-Stawczyk — 17455

